



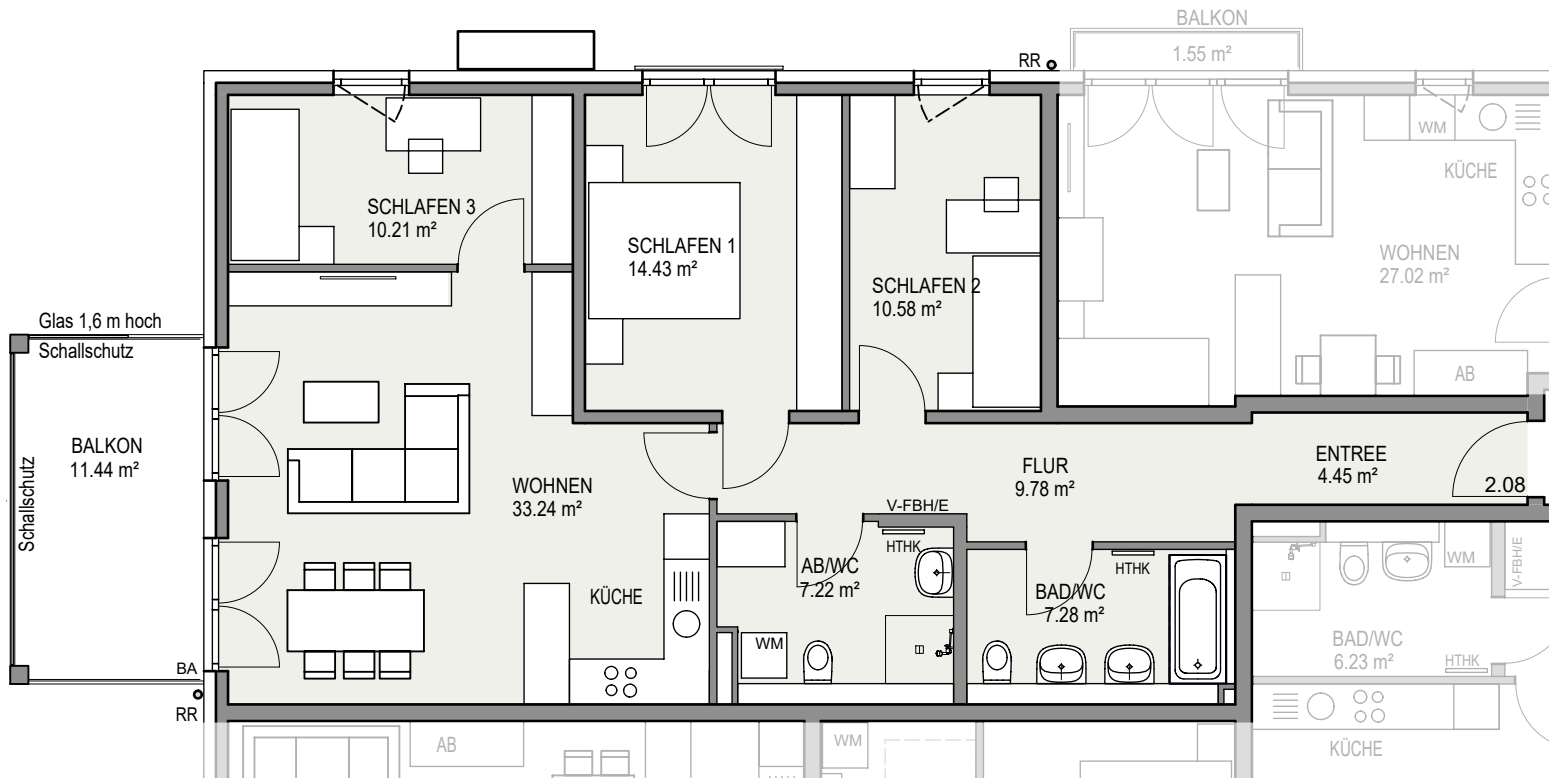

ÜBERSICHT

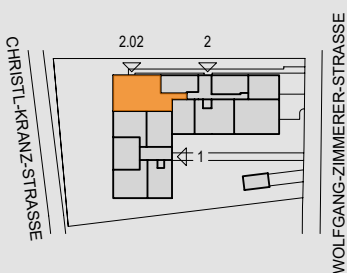

WOHNUNG 2.08

1. OBERGESCHOSS HAUS 2

WOHNEN	=	33,24 m²
AB/WC	=	7,22 m²
BAD/WC	=	7,28 m²
BALKON 1/2	=	5,72 m²
ENTREE	=	4,45 m²
FLUR	=	9,78 m²
SCHLAFEN 1	=	14,43 m²
SCHLAFEN 2	=	10,58 m²
SCHLAFEN 3	=	10,21 m²

WOHNFLÄCHE = 102,91 m²

ERRICHTUNG EINES WOHN- UND
GESCHÄFTSHAUSES MIT TIEFGARAGE
WOLFGANG ZIMMERER STRASSE 1
D - 85375 NEUFAHRN
M 1:100



URBANES WOHNEN

MEIN
NEUFAHRN

Ten Brinke

17.02.2026